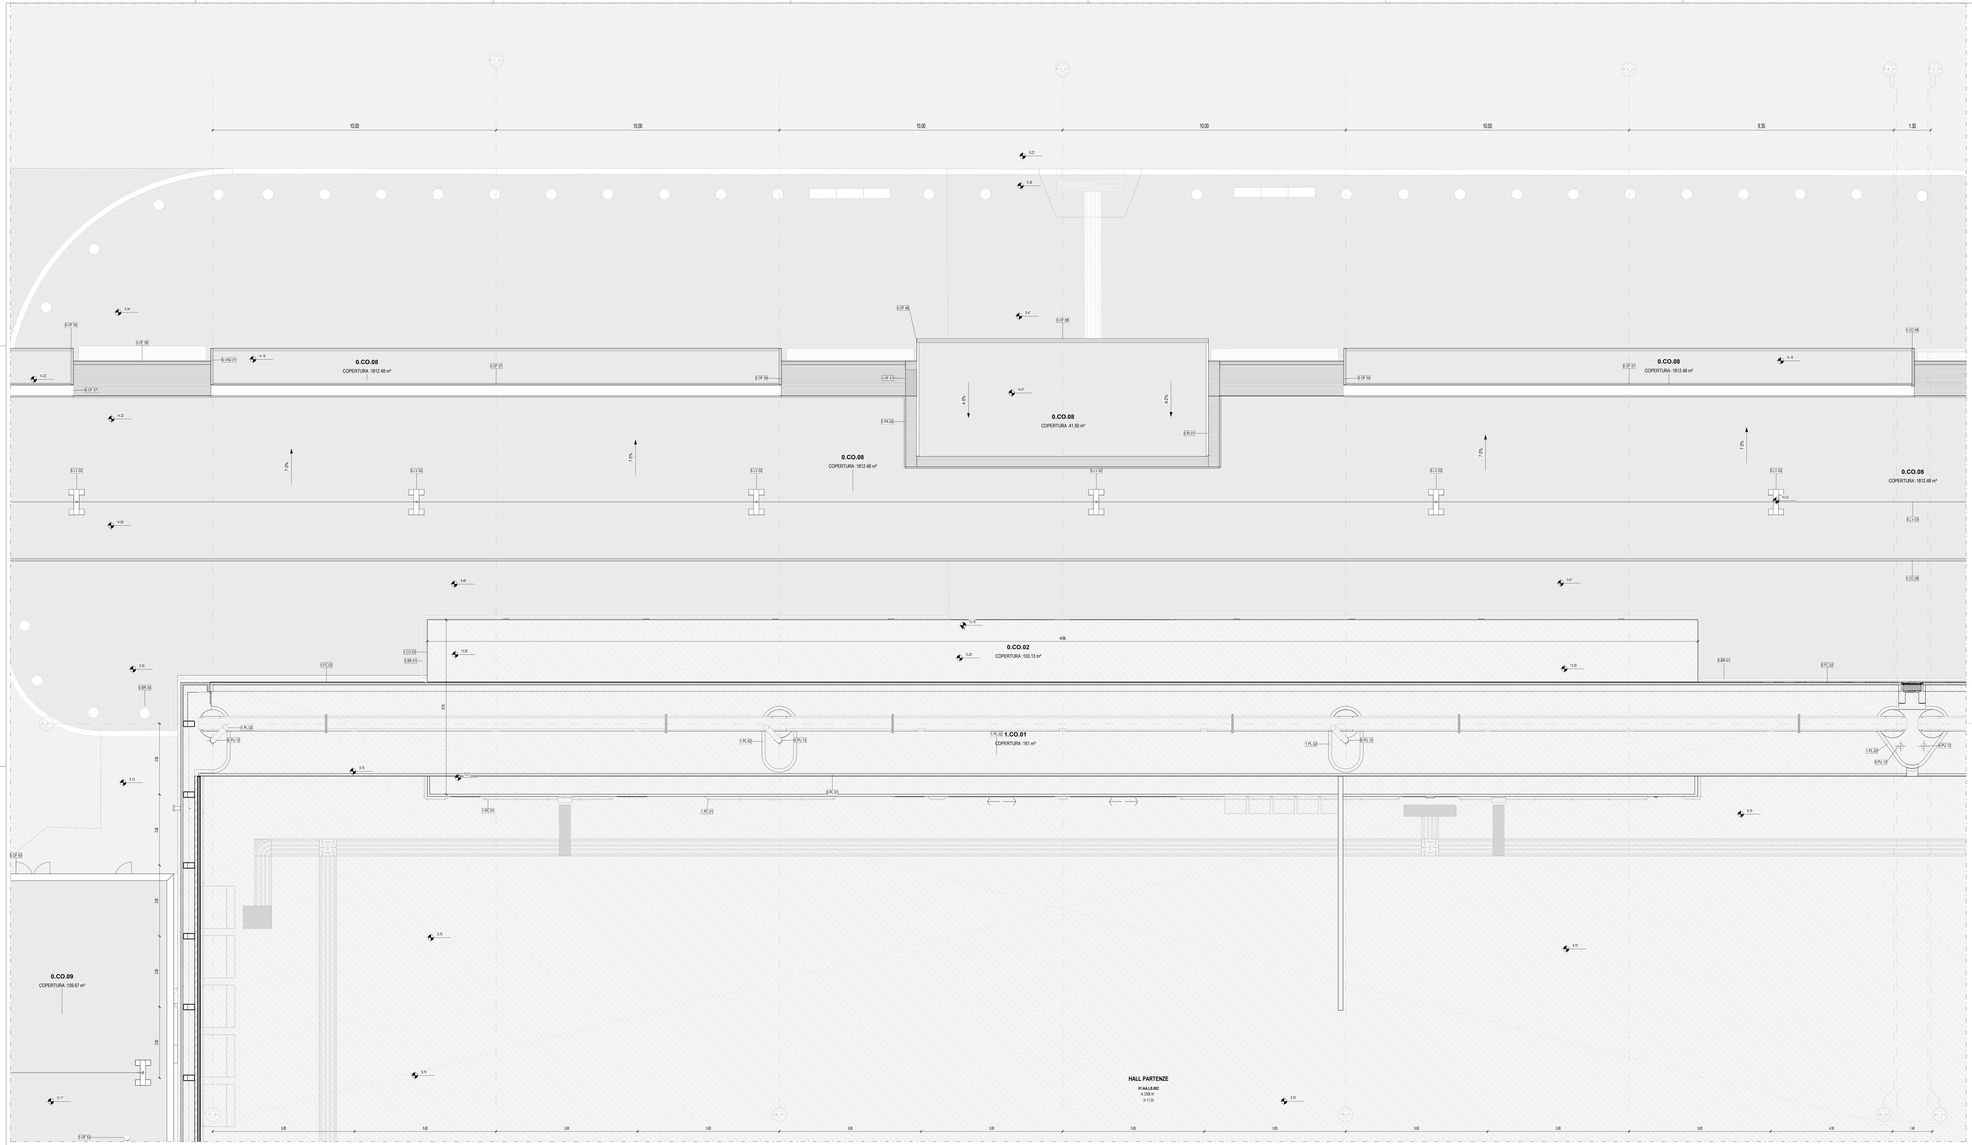

Terminal Partenze - Pianta piano mezzanino

Scala 1 : 50

PARTIZIONI VERTICALI		PARTIZIONI ORIZZONTALI		INFISSI	
ME	MURATURE ESTERNE	PT	PAVIMENTI	PI	PORTE INTERNE
MI	MURATURE INTERNE	MS	MASSETTI	PE	PORTE ESTERNE
DI	DIVISORI	PN	PAVIMENTI ESTERNI	FI	FINESTRE INTERNE/ESTERNE
PA	PANNELLI	CO	COPERTURE	LU	LUCERNARI
PL	PLACCATURE	CONTROSOFFITTI		FC	FACCIATE CONTINUE
PV	PARETI VETRATE	CS	CONTROSOFFITTI		
RI	RIVESTIMENTI	VL	VELETTE		

ALTRI ELEMENTI

RN	RINGHIERE BALAUSTRE CORRIMANI	AR	ARREDI	BR	PARACOLPI
		SC	SCALE (Finitura)	SO	SOGLIE
PU	PLUVIALI GRONDAIE CANALINE	OP	OPERE PREFABBRICATE	OF	OPERE IN FERRO
SA	SANITARI	VE	AIUOLE / ALBERI	LV	TATTILMAPPE

FINITURE

B - Zocolatura

B01 Rivestimento ceramico perimetro all'interno dei locali
B01 Battiscopa ceramico in tagliro gres porcellanato effetto pietra a tonalità neutra. H 100 mm
B02 Battiscopa ceramico in tagliro gres porcellanato effetto cemento a tonalità neutra. H 100 mm
B03 Battiscopa ceramico in tagliro gres porcellanato effetto cemento a tonalità chiara. H 100 mm
B05 Battiscopa ceramico in tagliro gres porcellanato effetto cemento a tonalità scura. H 100 mm
Rustico Non sono previsti zocolati

E - Pareti Verticali

1.F.01 Rasatura a vista su muratura + tinteggiatura lavabile per interni.
1.PA.01 Pannello di rivestimento in legno trucciolare con zoccolino. H 150 mm
1.PA.02 Pannello di rivestimento in cartongesso.
1.RI.01 Rivestimento ceramico in tagliro gres porcellanato effetto pietra a tonalità chiara. Dim. 120x60 cm
Rustico Non sono previste finiture verticali

C - Controsoffitto

1.CS.01 Doghe in aggiorno. Larghezza 40 mm
1.CS.02 Doghe in aggiorno. Larghezza 40 mm
1.CS.03 Pannelli fibrosi alumino preverniciato Dim. variabile
1.CS.04 Pannelli fibrosi alumino preverniciato Dim. variabile
1.CS.05 Controsoffitto in cartone gesso Dim. 600 x 600 mm
Rustico Non sono previsti controsoffitti

P - Finitura Orizzontale

1.PT.01 Pavimento ceramico in tagliro gres porcellanato effetto pietra a tonalità neutra. Dim. 120x60 cm
1.PT.02 Pavimento ceramico in tagliro gres porcellanato effetto cemento a tonalità neutra. Dim. 120x60 cm
1.PT.03 Pavimento ceramico in tagliro gres porcellanato effetto cemento a tonalità chiara. Dim. 120x60 cm
1.PT.04 Pavimento ceramico in tagliro gres porcellanato effetto cemento a tonalità media. Dim. 120x60 cm
1.PT.05 Pavimento ceramico in tagliro gres porcellanato effetto cemento a tonalità scura. Dim. 120x60 cm
1.PT.06 Pavimento ceramico in tagliro gres porcellanato effetto pietra a tonalità chiara. Dim. 120x60 cm
1.PT.07 Pavimento in esterno
Rustico Non sono previste finiture orizzontali

ARREDI

Vasp WC 1.SA.01 — Vasp WC H 1.SA.02 — Orinatoio 1.SA.03 — Lavapiedi M 1.SA.04 — Sistema di parcheggio monetatico, erogatore sapone, accaparrati elettrici e specchio magnetico 2x2 e 4 x 4 metri 1.AR.02

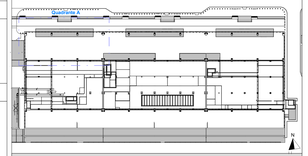

LEGENDA GRAFICA

0.00 — QUOTA FINITO PIANTA
0 — ASSE STRUTTURALE
LINEA DOGANALE
0.00 — QUOTA FINITO SEZIONE
00 — DIMENSIONE LINEARE
2% — LINEA DI PENDENZA

XXX XXX — Norme Locale
RF — Numero Locale
0.0² — Area
R — Altezza non delimitata
B — Zocolatura
E — Finitura Locale

80 | 120 — ETICHETTA PORTE dimensione netta
70 — ETICHETTA MURI

INDICAZIONE INGRESSO
N — INDICAZIONE NORD

Gli elementi campiti in arancione sono previsti in progetto ma esclusi in appalto.

Area non soggetta ad intervento
Locali esclusi dall'intervento in appalto

Area a rustico
Locali consegnati a rustico

Pavimentazione esistente
Pav. esclusa dall'intervento in appalto

CAPOSALDO FISSO

CAPOSALDO FISSO: N/S 4307454.7332; E/O 607969.8611; QUOTA ALT.IM. 9.00

01_Abaco Locali

N°	Destinazione d'uso	Superficie del locale	Volume Netto (h 2.70 m)
01.AA.LS.001	CIRCOLAZIONE PARTENZE	445.0 m²	5039.2 m³
01.AA.LS.002	HALL PARTENZE	2327.9 m²	25829.3 m³
01.AA.LS.002	HALL PARTENZE	79.2 m²	896.2 m³
01.LS.007	Locale Tecnico	8.1 m²	62.1 m³
		2860.2 m²	31826.7 m³

01_Abaco delle Finiture dei Locali

Destinazione d'uso	N°	Finitura del controsoffitto	Finitura del muro	Finitura del pavimento	Finitura della base
CIRCOLAZIONE PARTENZE	01.AA.LS.001		1.F.01	1.PT.01	1.B.01
HALL PARTENZE	01.AA.LS.002		1.F.01	1.PT.01	1.B.01
HALL PARTENZE	01.AA.LS.002		1.F.01	1.PT.01	1.B.01
Locale Tecnico	01.LS.007	Rustico	1.F.01	1.PT.05	1.B.01

N.B.: Gli arredi in pianta sono indicativi degli ingombri - rifarsi alle schede arredi per gli elementi che fanno parte del progetto

N.B. Per la definizione di tutti gli elementi strutturali ed impiantistici si rimanda ai relativi elaborati

Ente Nazionale per l'Aviazione Civile

AEROPORTO CIVILE DI LAMEZIA TERME (CZ)

LOTTO L1 - Sviluppo aerostazione passeggeri
CUP: H84G22000330009
LOTTO L2 - Interventi per la security e la digitalizzazione
CUP: H86G22000390002
LOTTO L6 - Potenziamento delle reti di sottoservizi e impianti tecnologici
CUP: H84G22000600009

PROGETTO ESECUTIVO

LOTTO 1

ARCHITETTURA - STATO DI PROGETTO - AMBITO 01
Terminal Partenze - Pianta mezzanino - Quadrante A

GRUPPO DI PROGETTAZIONE
Raggruppamento Temporaneo di Professionisti

AERTEC
Direttore tecnico ing. Aeronautico Carlos Berenguer Lopez
Responsabile settore di trasporto
ing. Pedro Tena Calderón

FUTURPROJECT
Direttore Tecnico e Responsabile integrazione prestazioni specialistiche ing. Luca Ferrarini
Geologo dott. Emanuele Freda
Progettazione strutture ing. Alessandro Cacciatori
Project Manager ing. Emanuele Panna
CSP arch. Elisabetta Cosi

VALLE 3.0
Direttore tecnico arch. Emanuele Valle
Progettazione architettonica
ing. Luca Di Giovanni
arch. Leonardo Giovannozzi

SACAL
Direttore Tecnico ing. Gianbattista Parisetti
Responsabile settore impianti
ing. Marco Bergamo
P.I. Daniele Tagni
ing. Enrico Facchinetti

incide
Direttore tecnico e progettazione strutturale
ing. Gianluca Valentini
Responsabile progettazione strutture
ing. Matteo Pagnoni

CODICE ELABORATO										REVISIONE		
Fase	Lotto	Ambito	Disciplina	Tipo	Numero	Rev	Scala	M.	Data			Descrizione
E	L1	01	ARC	PI	17	A	As indicated	1	02/09/2022	00	EMISSIONE	

NOME FILE: AM15P-E-L1-01-ARC-PI-17-A.dwg — REDAZIONE: M.D. — VALLE 3.0

Visto del Committente: **Società Aeroportuale Calabrese S.p.A.**

INTERVENTO FACENTE PARTE DEL: Contratto Istituzionale di Sviluppo "GOLAMET"

IL RESPONSABILE DEL PROCEDIMENTO: ing. Ferdinando Sarasso

IL POST HOLDER DI AREA: OPERATIONAL SERVICES MANAGER Emilio Perrilla; PASSENGER EXPERIENCE MANAGER Sabina Milelo; PM PROGETTAZIONE: Ferdinando Sarasso

Approvazione **ENAC:**